


ผังรางรถไฟ

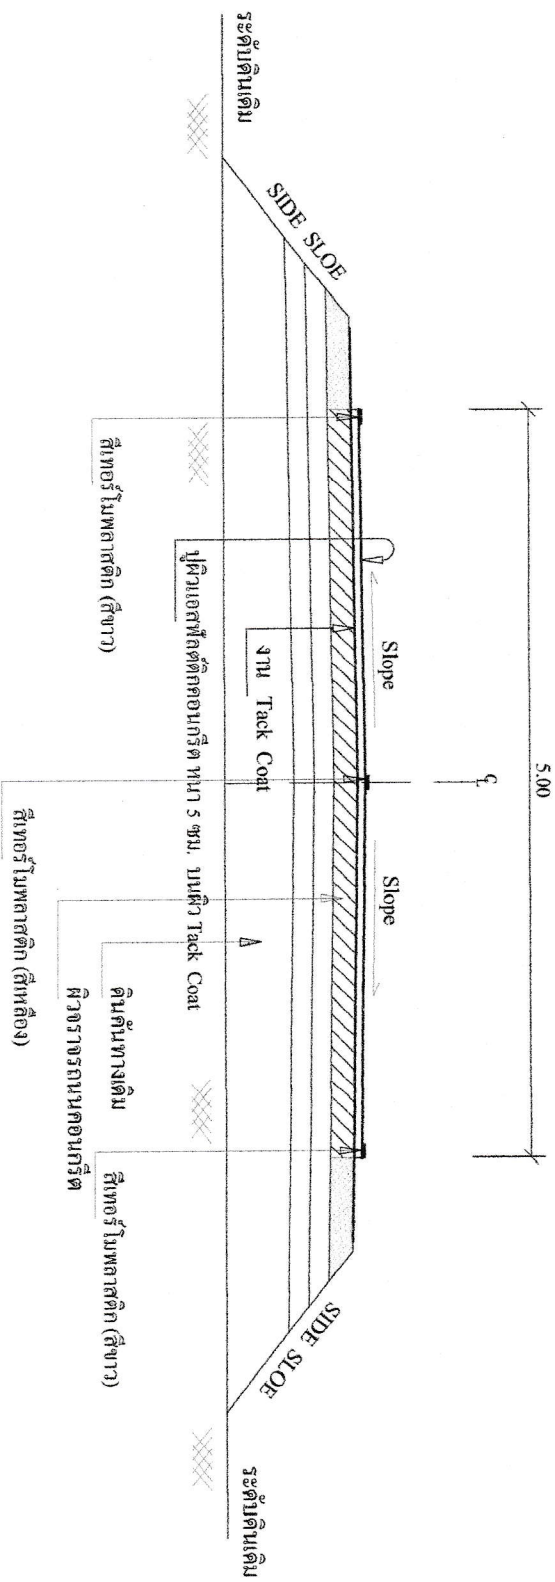

รูปตัดตามขวาง

Not To Scale

หมายเหตุ ปริมาณงาน

- จุดดำเนินการช่วงที่ 1 กม.0+000 ถึง กม.2+560 ถนนกว้าง 5.00 ม.ระยะทาง 2,560.00 ม.
 - จุดดำเนินการช่วงที่ 2 กม.2+560 ถึง กม.3+435 ถนนกว้าง 4.00 ม.ระยะทาง 875.00 ม.
 - จุดดำเนินการช่วงที่ 3 กม.0+000 ถึง กม. 1+579 ถนนกว้าง 5.00 ม.ระยะทาง 1,579.00 ม.
- หรือมีพื้นที่ผิวจราจรรวมไม่น้อยกว่า 24,195.00 ตร.ม.



องค์การบริหารส่วนตำบลหนองคต.
น.มากอก อ.โนนศิลา ร้อย
อ.มุกดาหาร

แบบแปลน

-รูปตัดตามขวาง-

... เติมถมบม...

นายสุชาติ นาม สวรรค์ไชย
ผู้ช่วยนายช่างโยธา

... ตรวจแบบ...

นายวิชัย อภวิชัย
ผู้อำนวยการกองช่าง

... เห็นชอบ...

ส.ค.อ.
สมใจ ทืออาจ
ปลัดกองช่าง

.....
นายสุพศ ศานนท์
นายก อบต. น.มากอก

SCALE
Not to Scale

หน้าที่ 3

รวมของทุก